


Bestehend
 Abbruch
 Neu
 ±0.00 = 469.43 m.ü.M Hinweis: Die Masse sind vor Ort zu kontrollieren.

2412 FSH Feuerwehrstützpunkt Hochdorf
 Industriestrasse 6, 6280 Hochdorf

Vorprojekt "Bauen im Bestand"
Situationsplan
 Bestand - Abbruch - Neu

Plan-Nr. 2412-31-101
 Mst. 1:1000
 Gez. iam Dat. 18.12.24
 Format DIN A3 Rev.



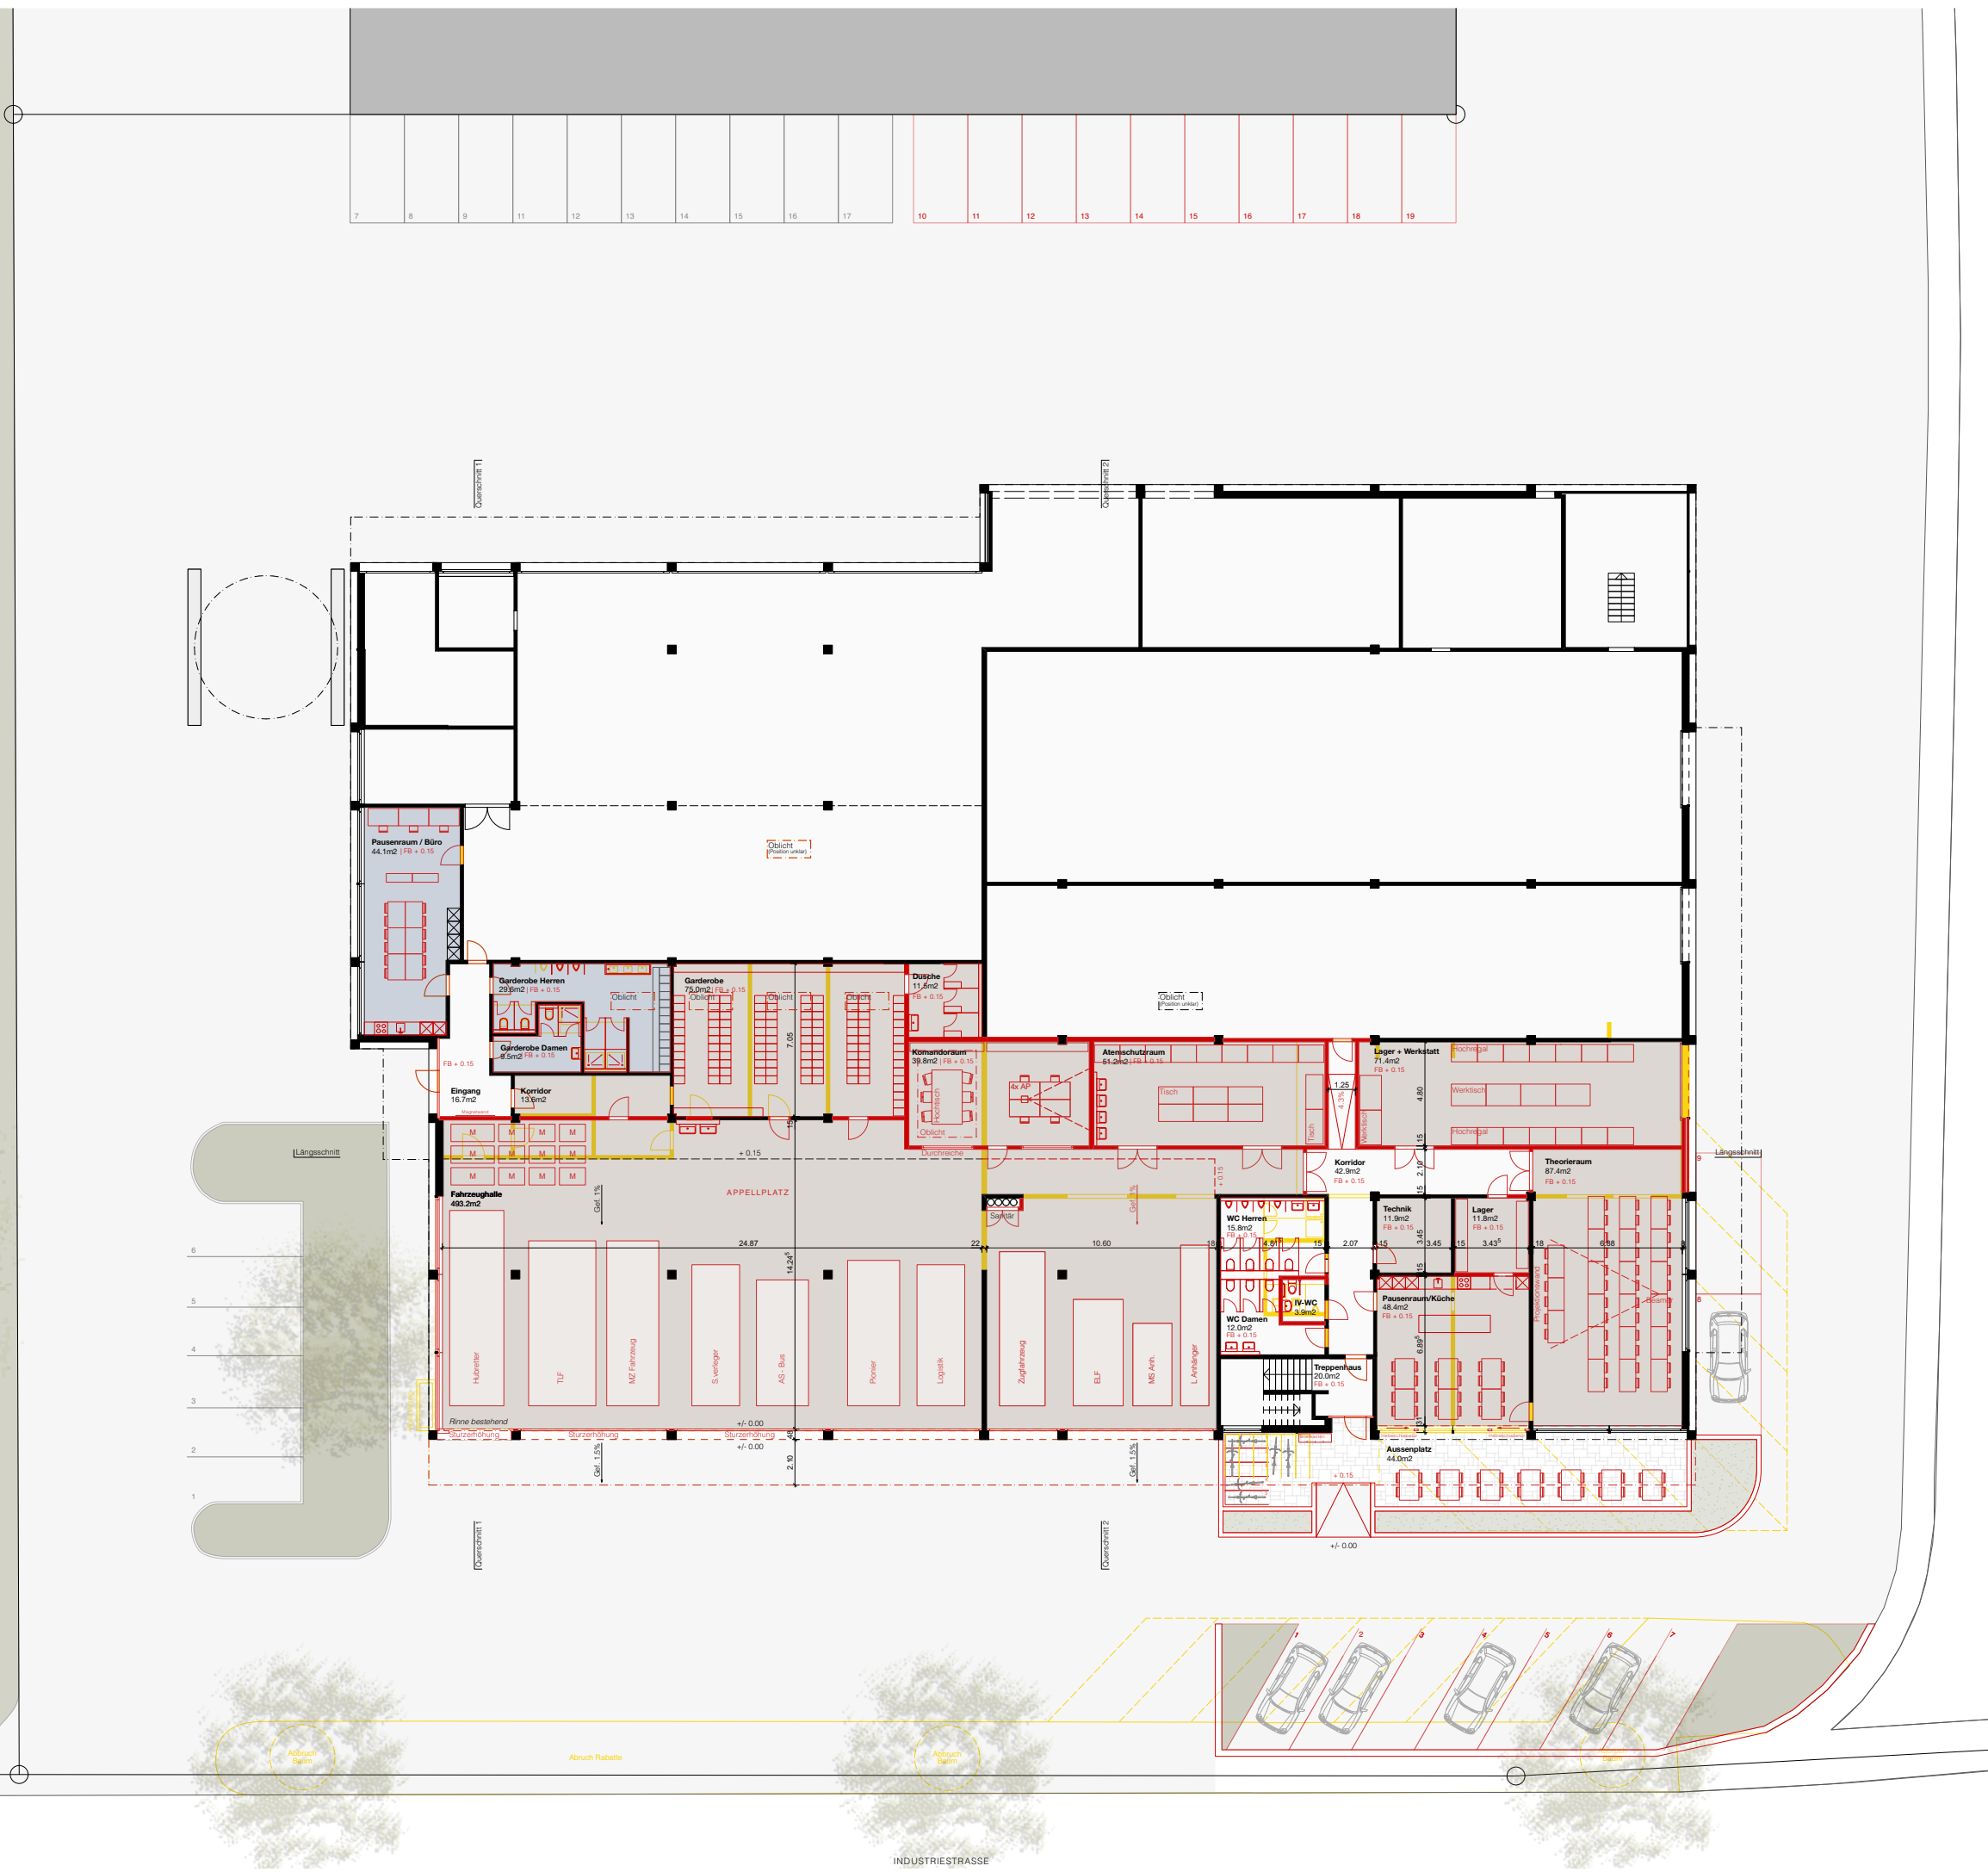


Bestehend
 Abbruch
 Neu

±0.00 = 469.43 m.ü.M Hinweis: Die Masse sind vor Ort zu kontrollieren.

2412 FSH Feuerwehrstützpunkt Hochdorf
 Industriestrasse 6, 6280 Hochdorf

Vorprojekt "Bauen im Bestand"
Umgebungsplan
 Bestand-Abbruch-Neu

Plan-Nr. 2412-31-102
 Mst. 1:300
 Gez. iam Dat. 08.01.25
 Format DIN A3 Rev.

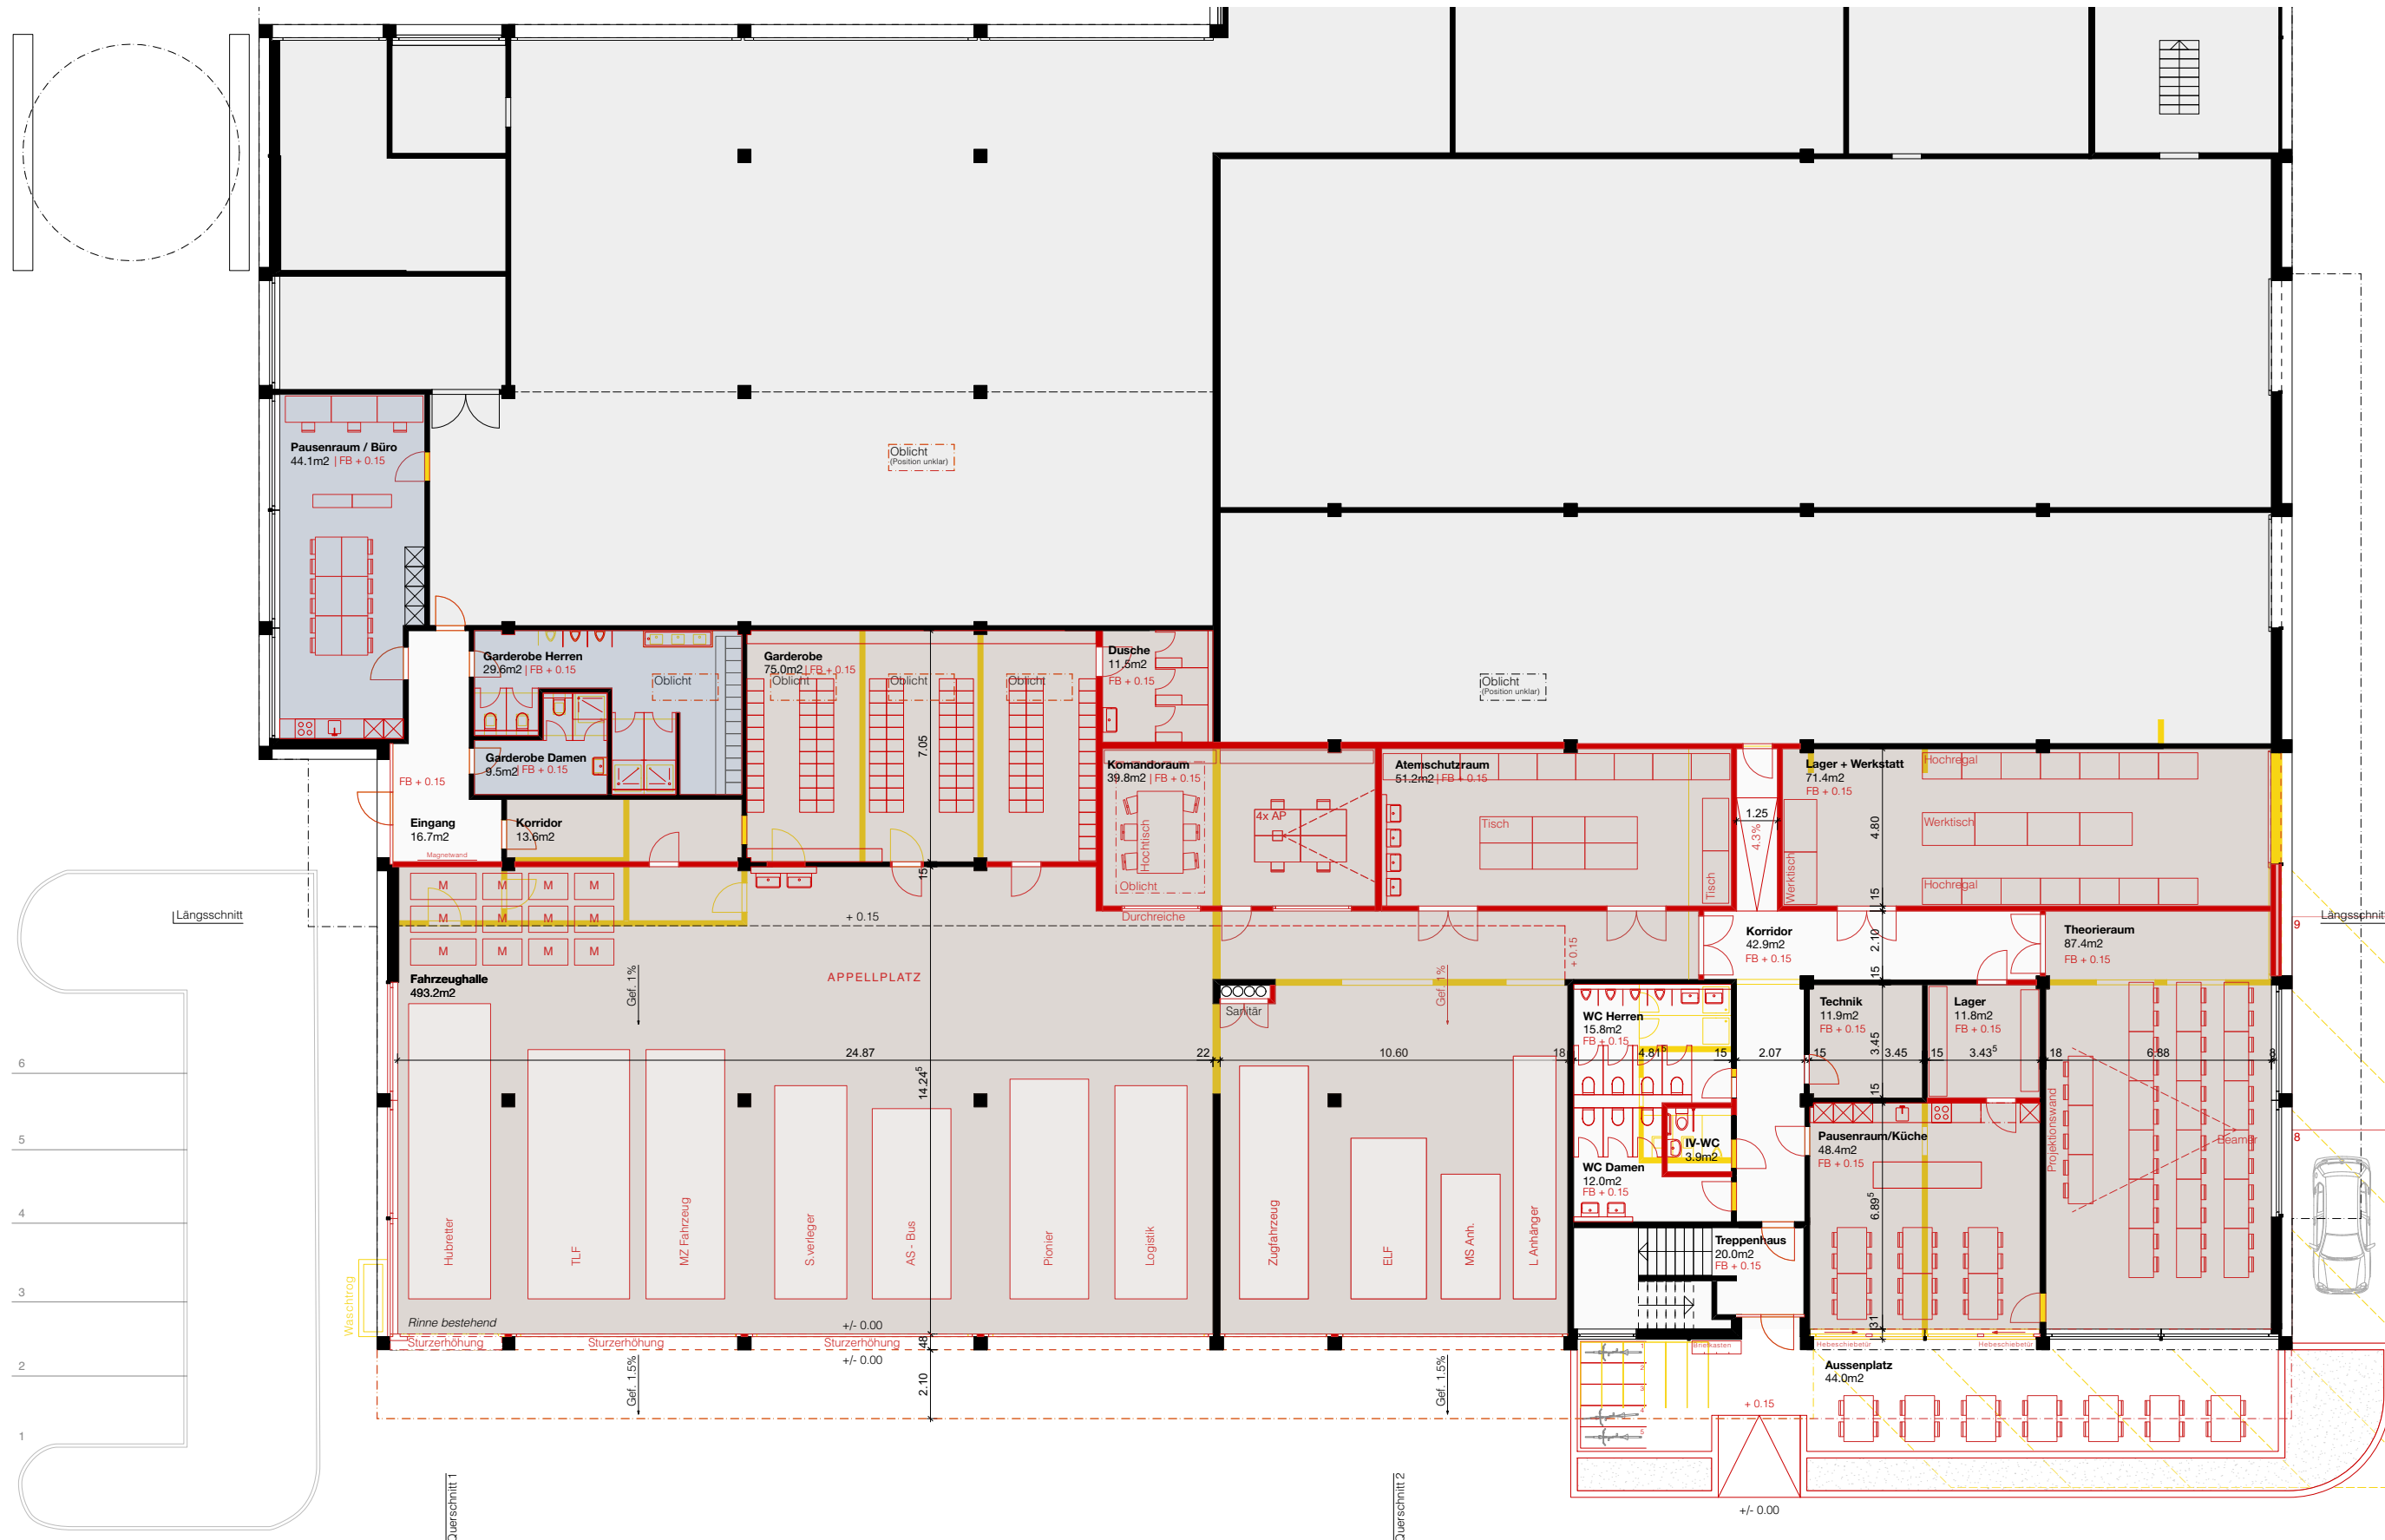

±0.00 = 469.43 m.ü.M Hinweis: Die Masse sind vor Ort zu kontrollieren.

2412 FSH Feuerwstützpunkt Hochdorf


Industriestrasse 6, 6280 Hochdorf

Vorprojekt "Bauen im Bestand"

Grundriss EG

Bestand-Abbruch-Neu

Plan-Nr. 2412-31-103
 Mst. 1:200
 Gez. iam Dat. 08.01.25
 Format DIN A3 Rev.

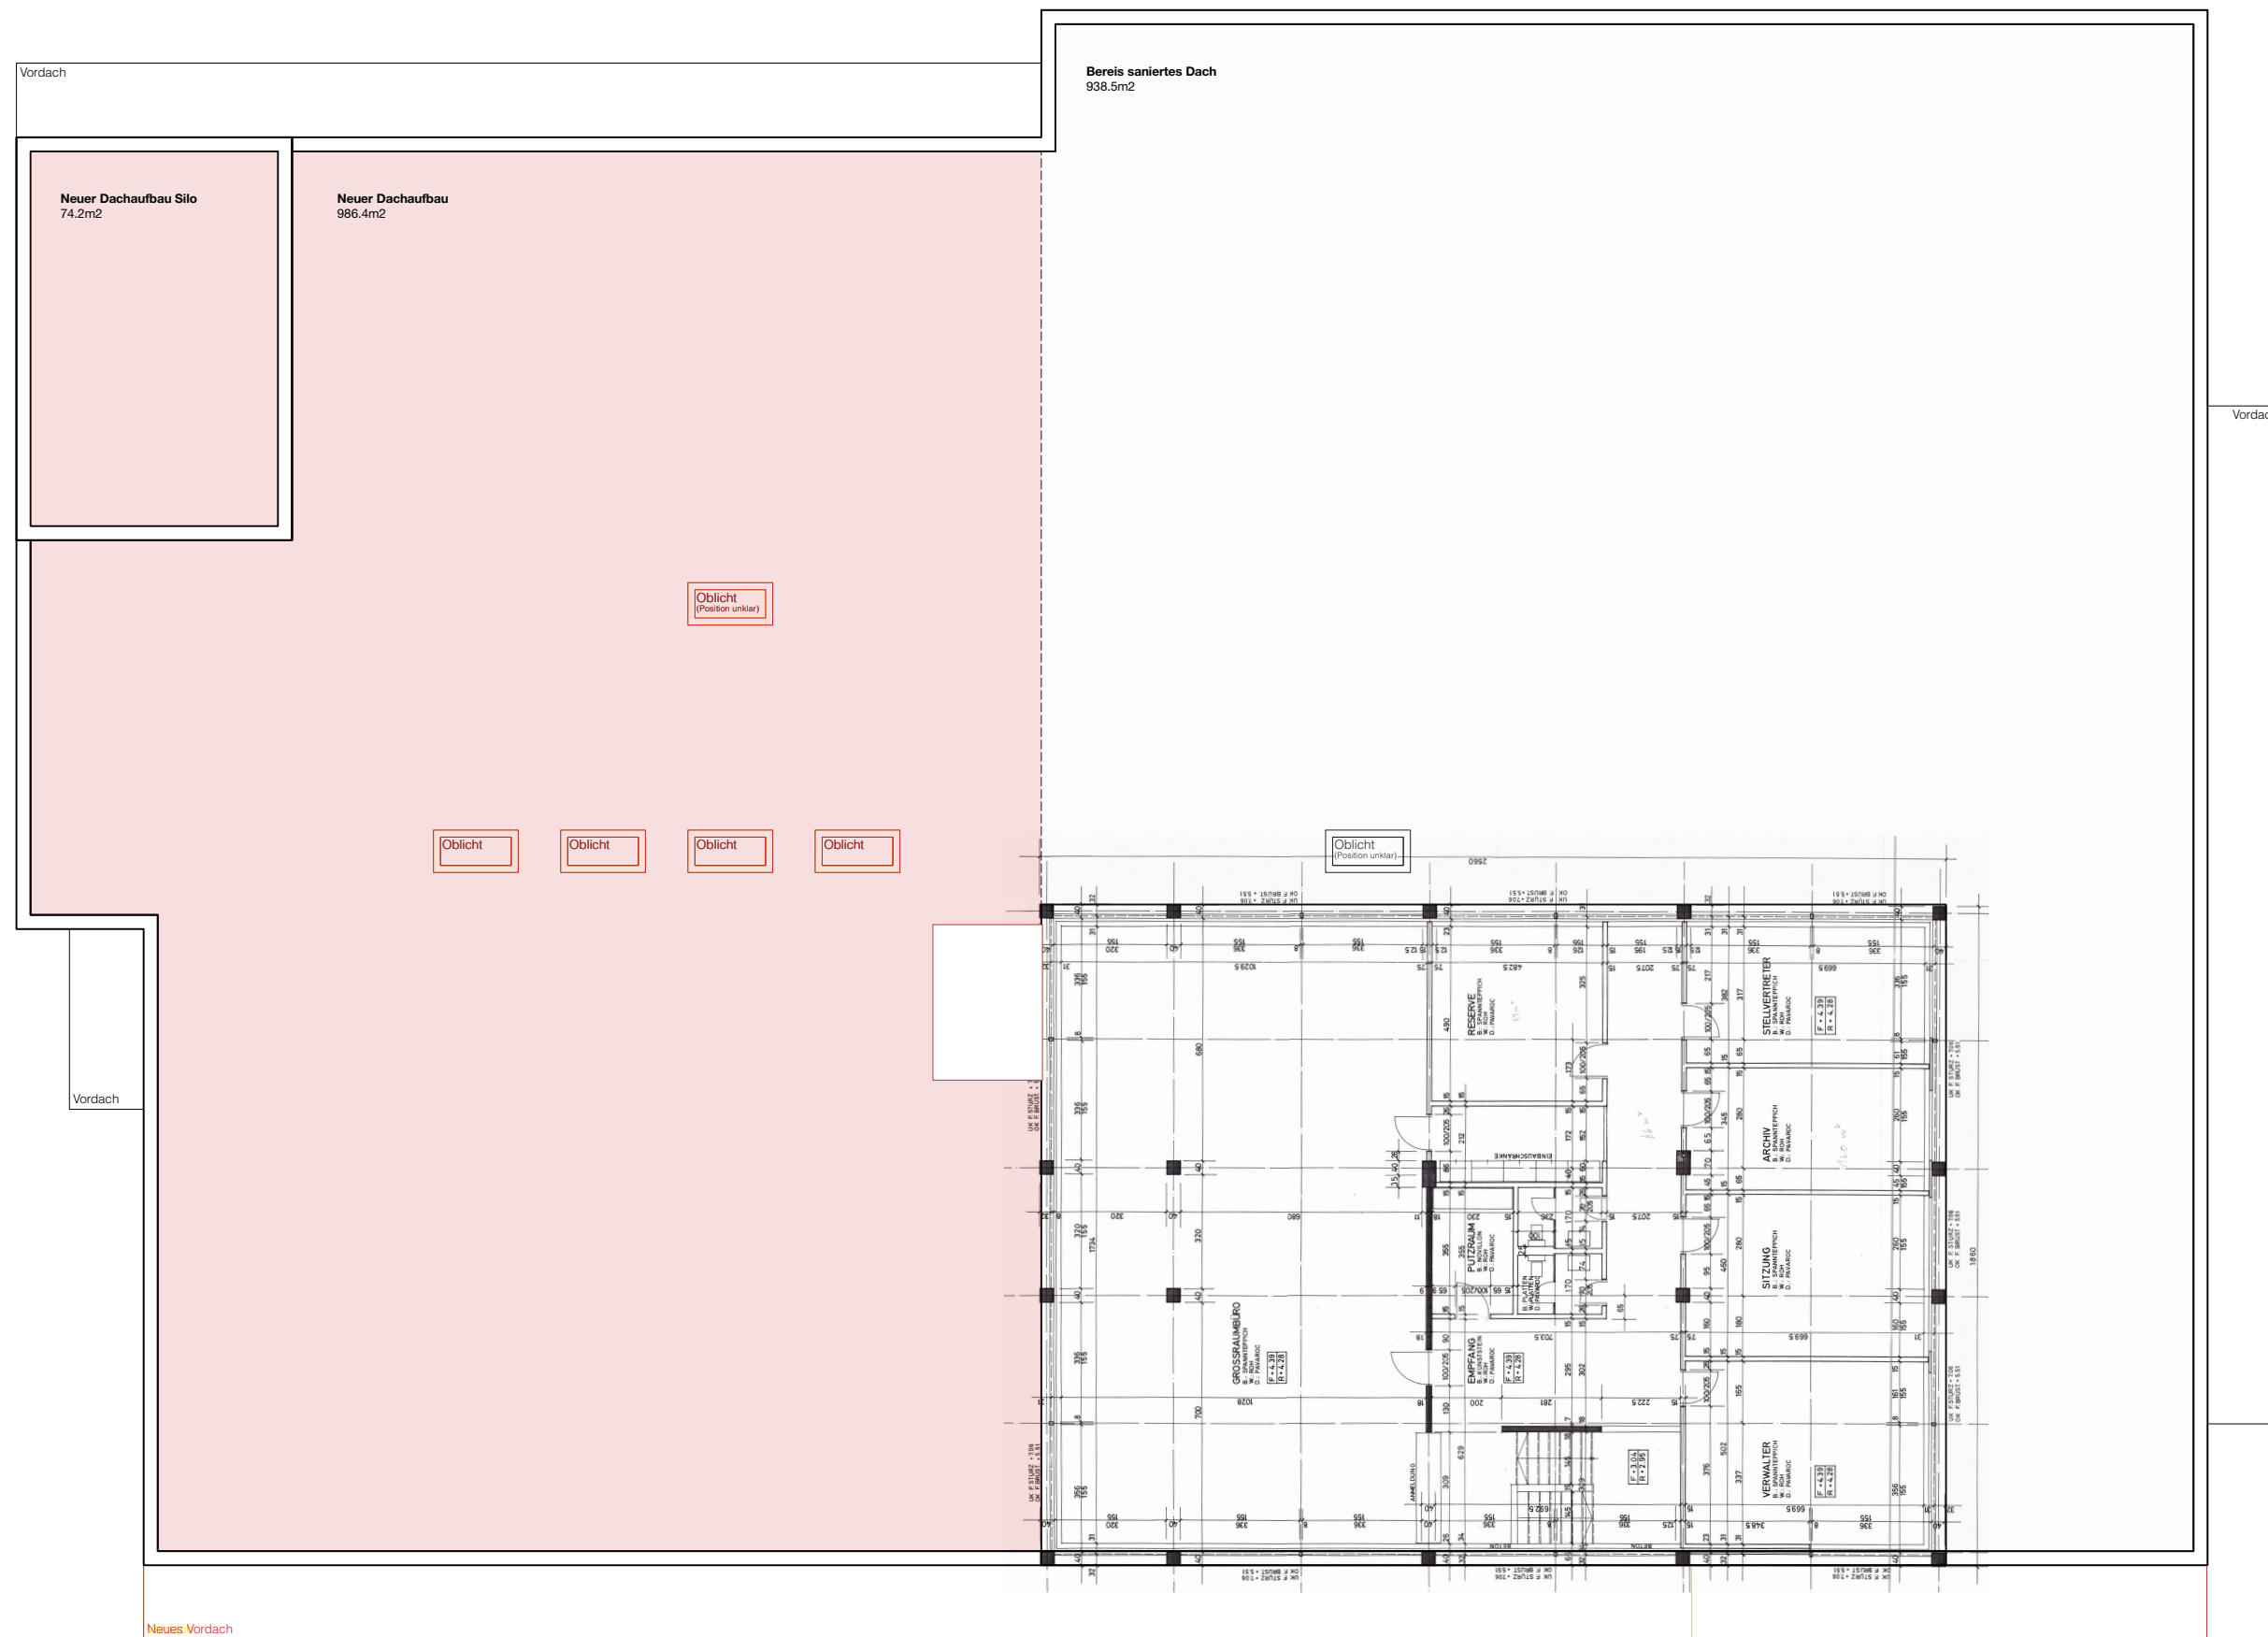

2412 FSH Feuerwrestützpunkt Hochdorf
 Industriestrasse 6, 6280 Hochdorf



Vorprojekt "Bauen im Bestand"

Grundriss OG
Bestand-Abbruch-Neu

Plan-Nr. 2412-31-104
 Mst. 1:200
 Gez. iam Dat. 18.12.24
 Format DIN A3 Rev.