Schnitt 1

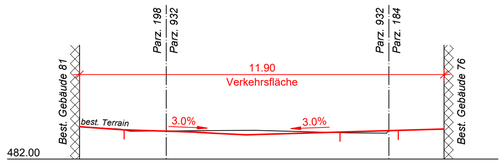

Schnitt 2

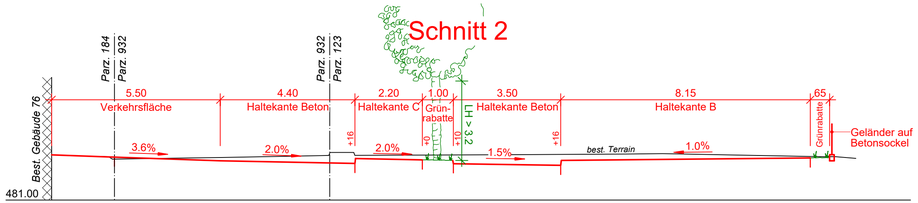

Schnitt 3

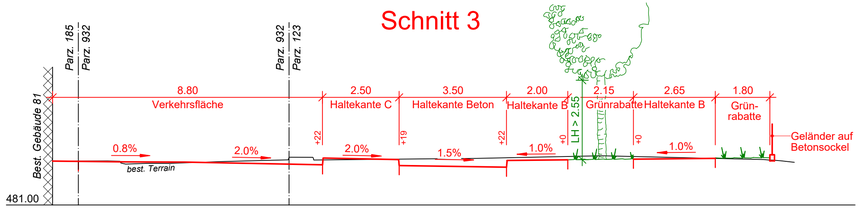

Schnitt 4

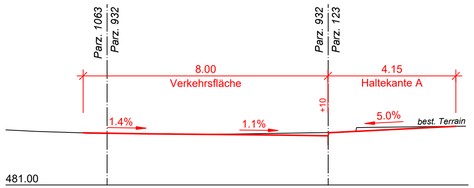

Schnitt 5

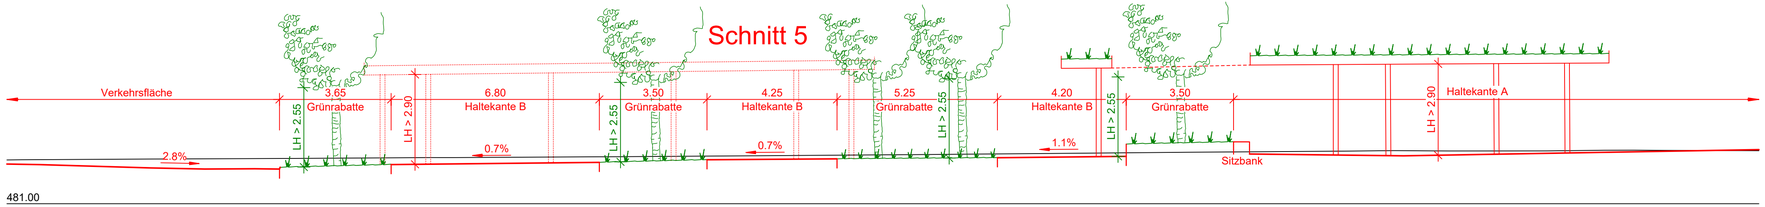

Bauprojekt				
Hochdorf, Neubau Bushof Ost	Auftrag	425040		
	Plan	211		
Schnitte Strassenbau 1:100	Ind.	Datum	Gez.	Freig
		05.06.2026	Olk	Fmi
	Format	30 / 84		

Emch+Berger WSB AG
Ingenieure und Geometer
Rüeggisingerstrasse 41
6020 Emmenbrücke

Telefon 041 269 40 00
www.ebwsb.ch
emmenbruecke@ebwsb.ch